


SCUOLA INFANZIA VIA VALZANI

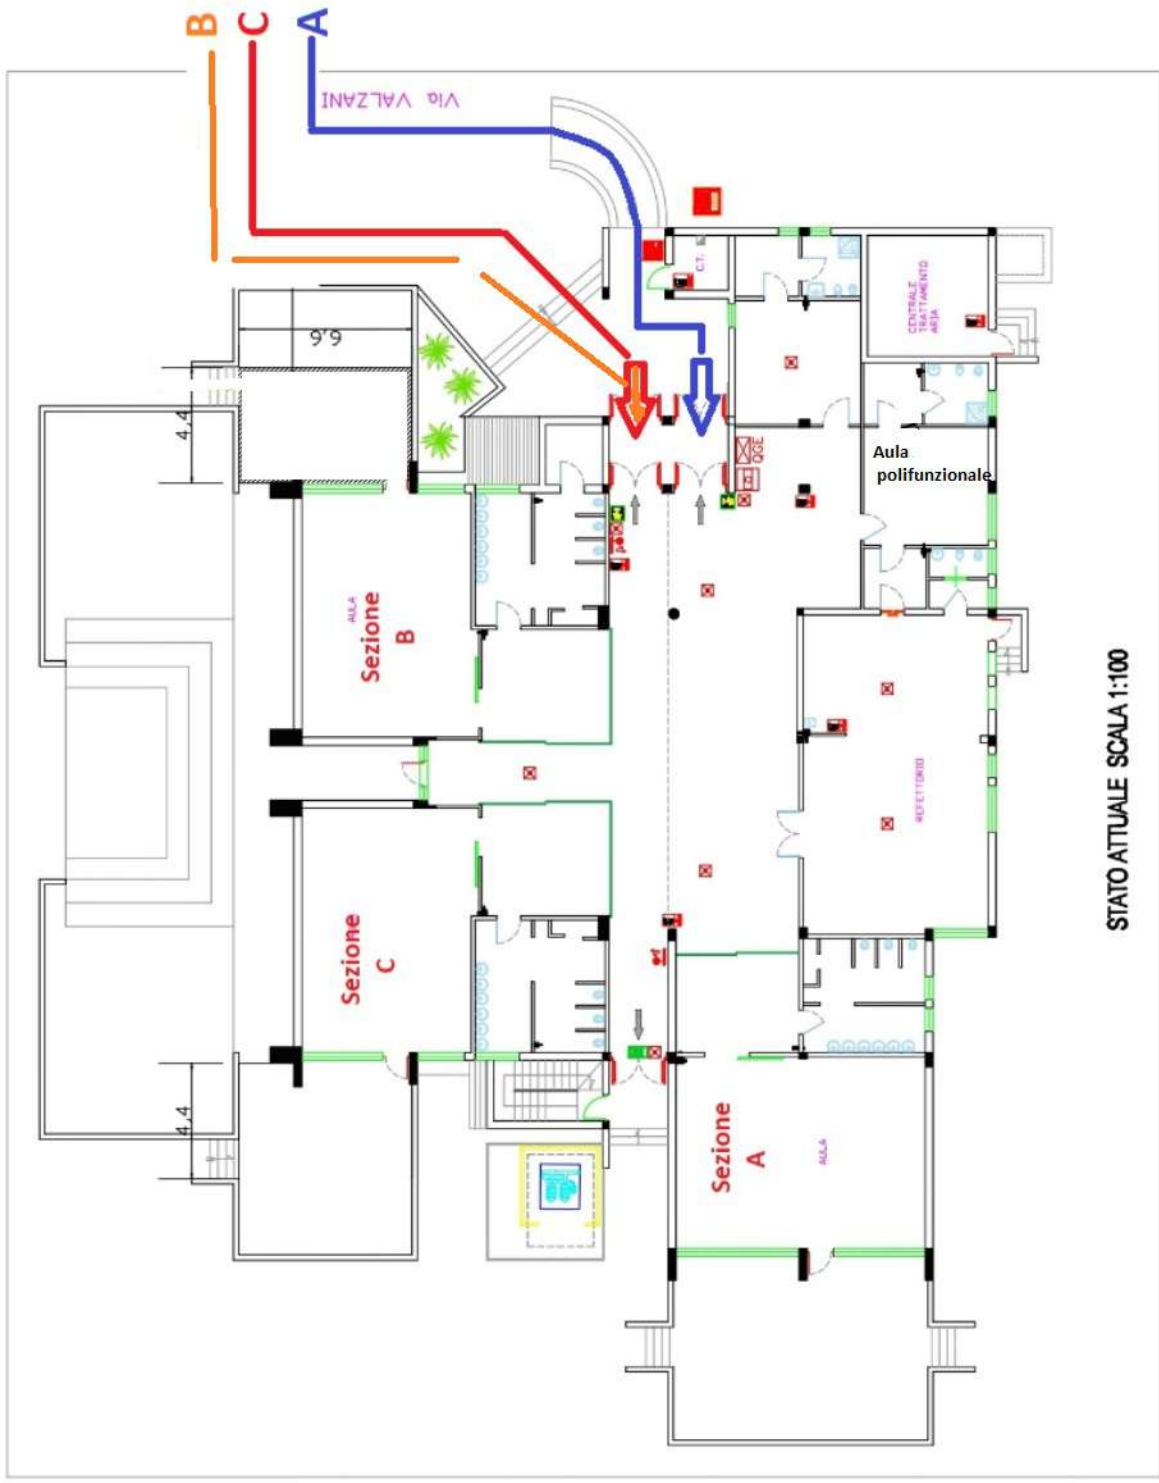

STATO ATTUALE SCALA 1:100

Legenda:

- Sez. "A" ---- (percorso BLU)
- Sez. "B" ---- (percorso ARANCIONE)
- Sez. "C" ---- (percorso ROSSO)